



Département de la Gironde
Commune de POMPIGNAC

PROJET ZRV
ZONE "LIBELLULE"
sise, Lieu-dit "Le Bosquet"

**PLAN D'IMPLANTATION
SOMMAIRE DE L'EMPRISE**

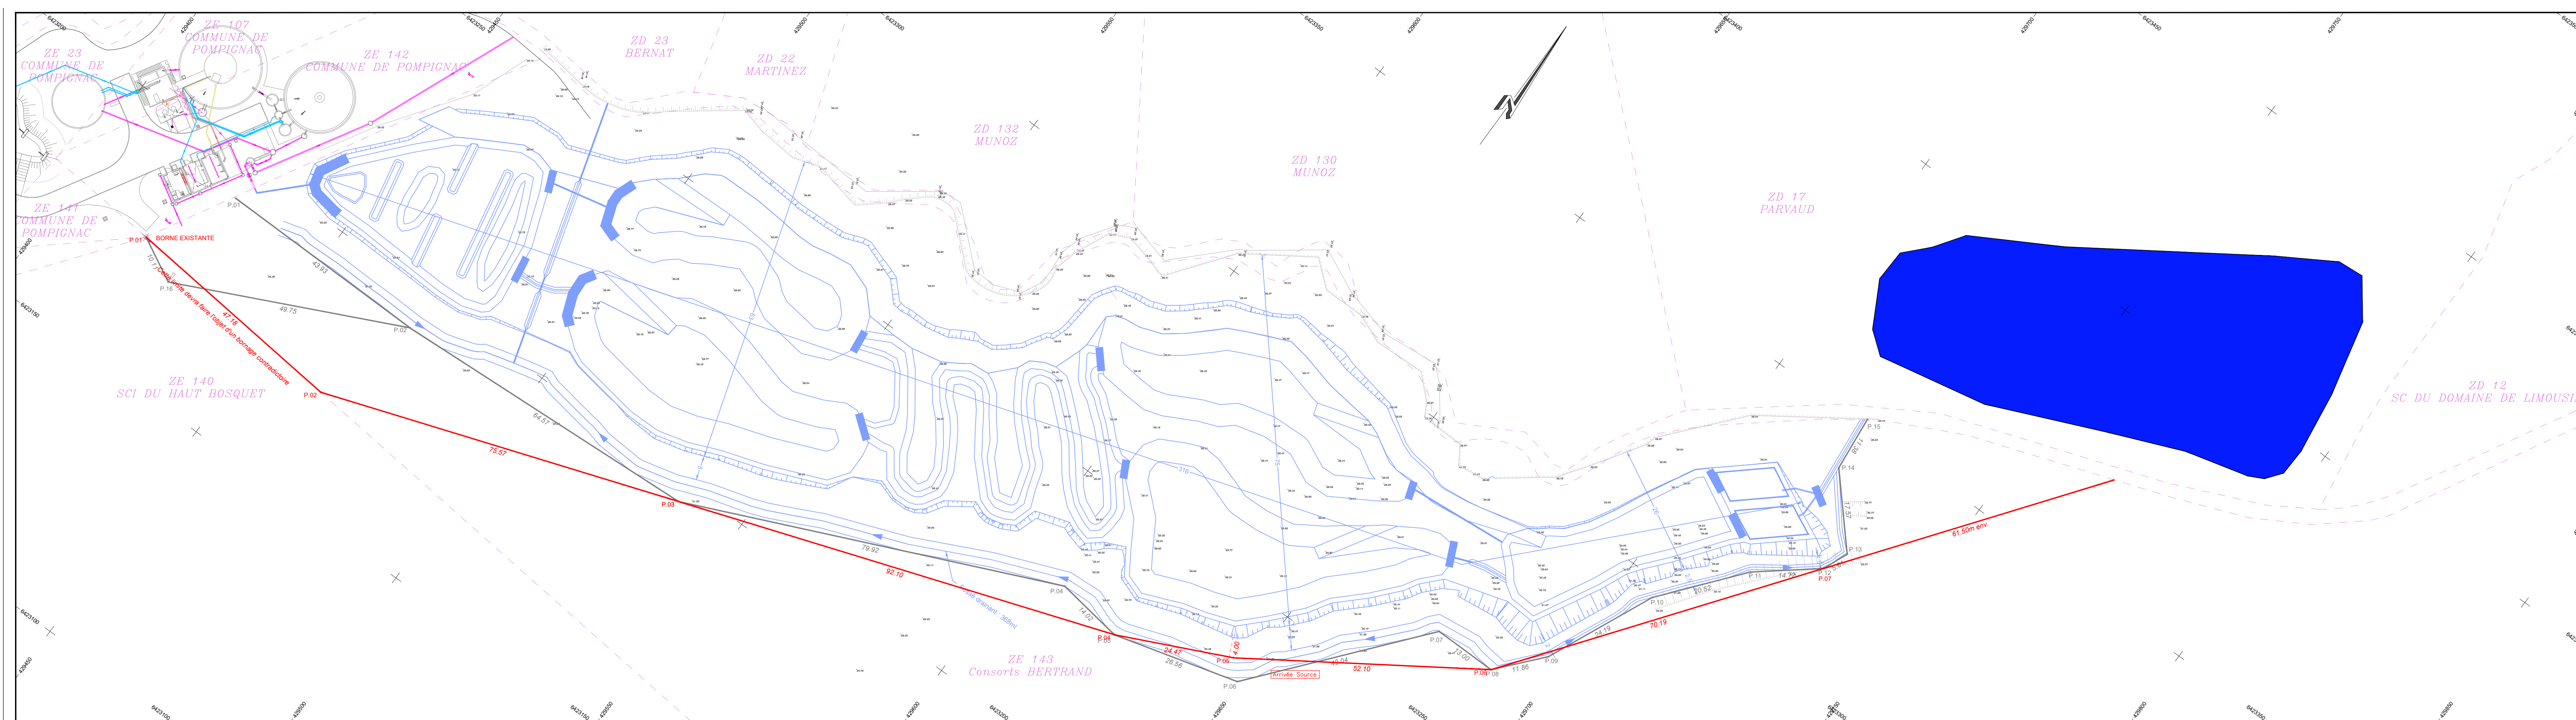

Département : GIRONDE Commune : POMPIGNAC	DIRECTION GÉNÉRALE DES FINANCES PUBLIQUES EXTRAIT DU PLAN CADASTRAL	Le plan visualisé sur cet extrait est géré par le centre des impôts foncier suivant : PTGC Cité Administrative - Tour B 14ème étage 33090 33090 BORDEAUX CEDEX tél. 05 56 24 85 97 - fax 05 56 24 86 21
Section : ZE Feuille : 000 ZE 01 Echelle d'origine : 1/2000 Echelle d'édition : 1/4000 Date d'édition : 07/12/2017 (fuseau horaire de Paris)	Cet extrait de plan vous est délivré par : cadastre.gouv.fr	
Coordonnées en projection : RGF93CC45 ©2017 Ministère de l'Action et des Comptes publics		

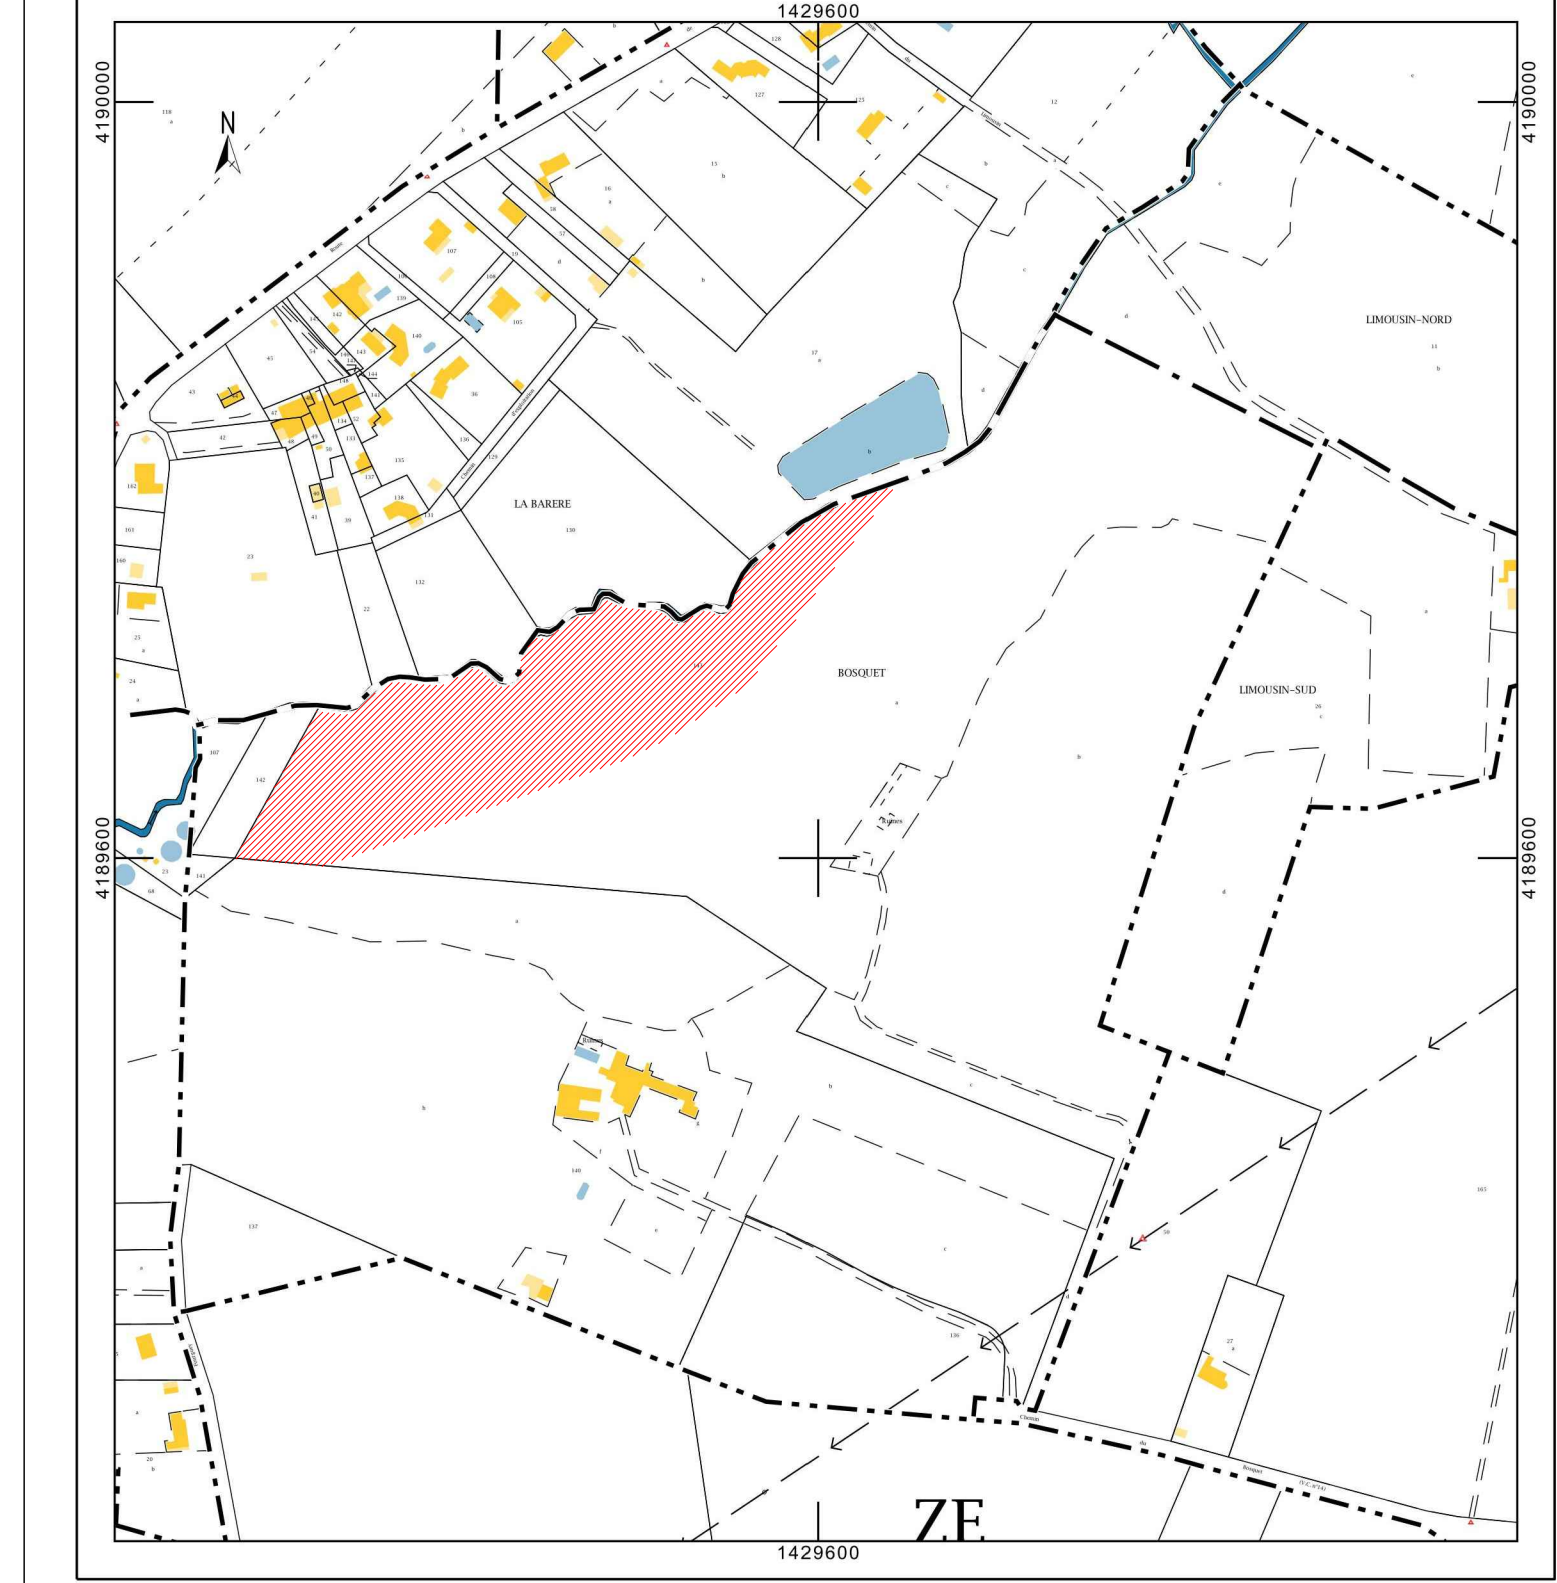

Compléments		Date
Indice	Modification	
0	Plan initial	15/09/2017
1	Modification emprise	06/12/2017

ECHELLE: 1/500
 Fichier: D17-057.dwg
 Date: 06/12/2017

DOSSIER 17-057

Stéphane ANDRE
 Géomètre-Expert - Ingénieur ESGT
 84, avenue du Président J.F. KENNEDY - 33700 MERIGNAC
 T 05 56 47 81 95 F 05 56 13 68 80 contact@andre-geometre.com